


北海道美唄養護学校 構内除排雪範囲図面

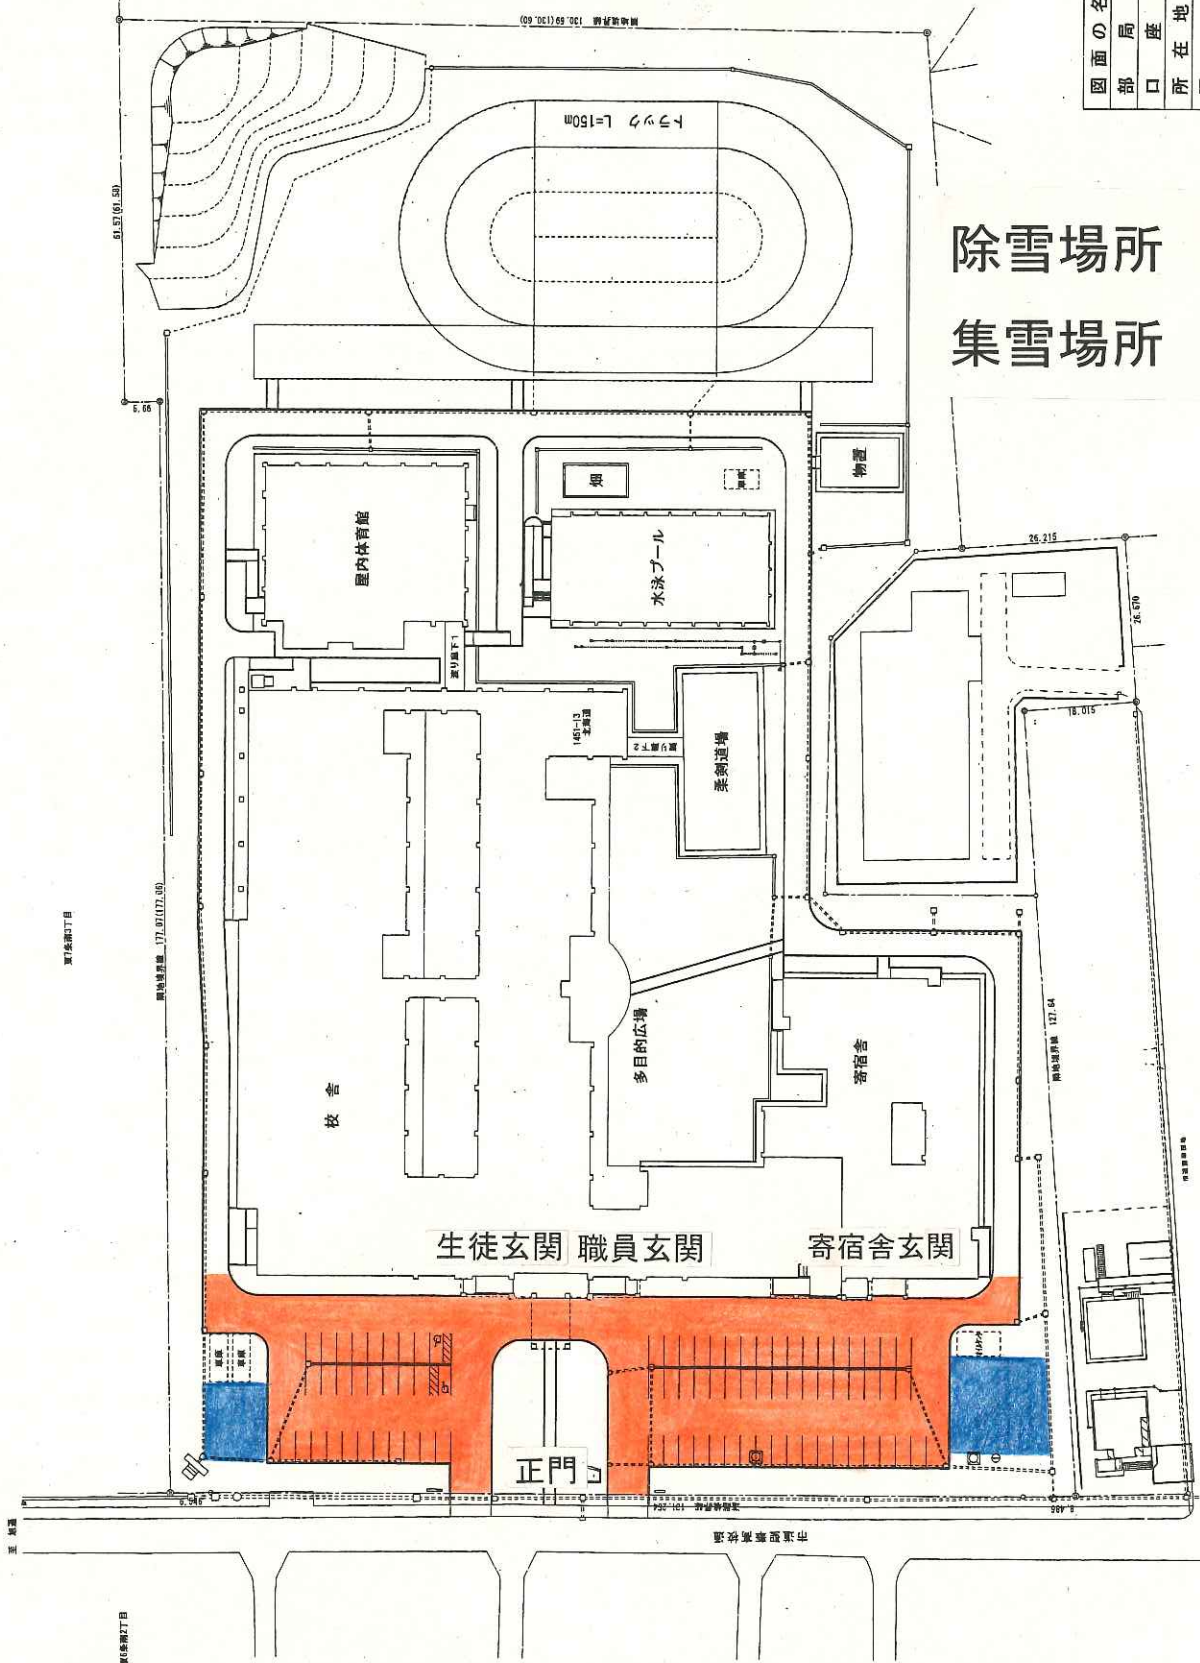

図面の名称	北海道美唄養護学校配置図
図局名	北海道美唄養護学校
口座名	北海道美唄養護学校新校舎
所在地番	美唄市東7条南3丁目1451番13
区分	
種目・名称	
数量	
構造	
建築年月日	平成 年 月 日
調整年月日	平成16年 3月26日
調整者職氏名	事務主任 岡部達哉
縮尺	1/1000