


北海道美唄養護学校 構内除排雪範囲図面

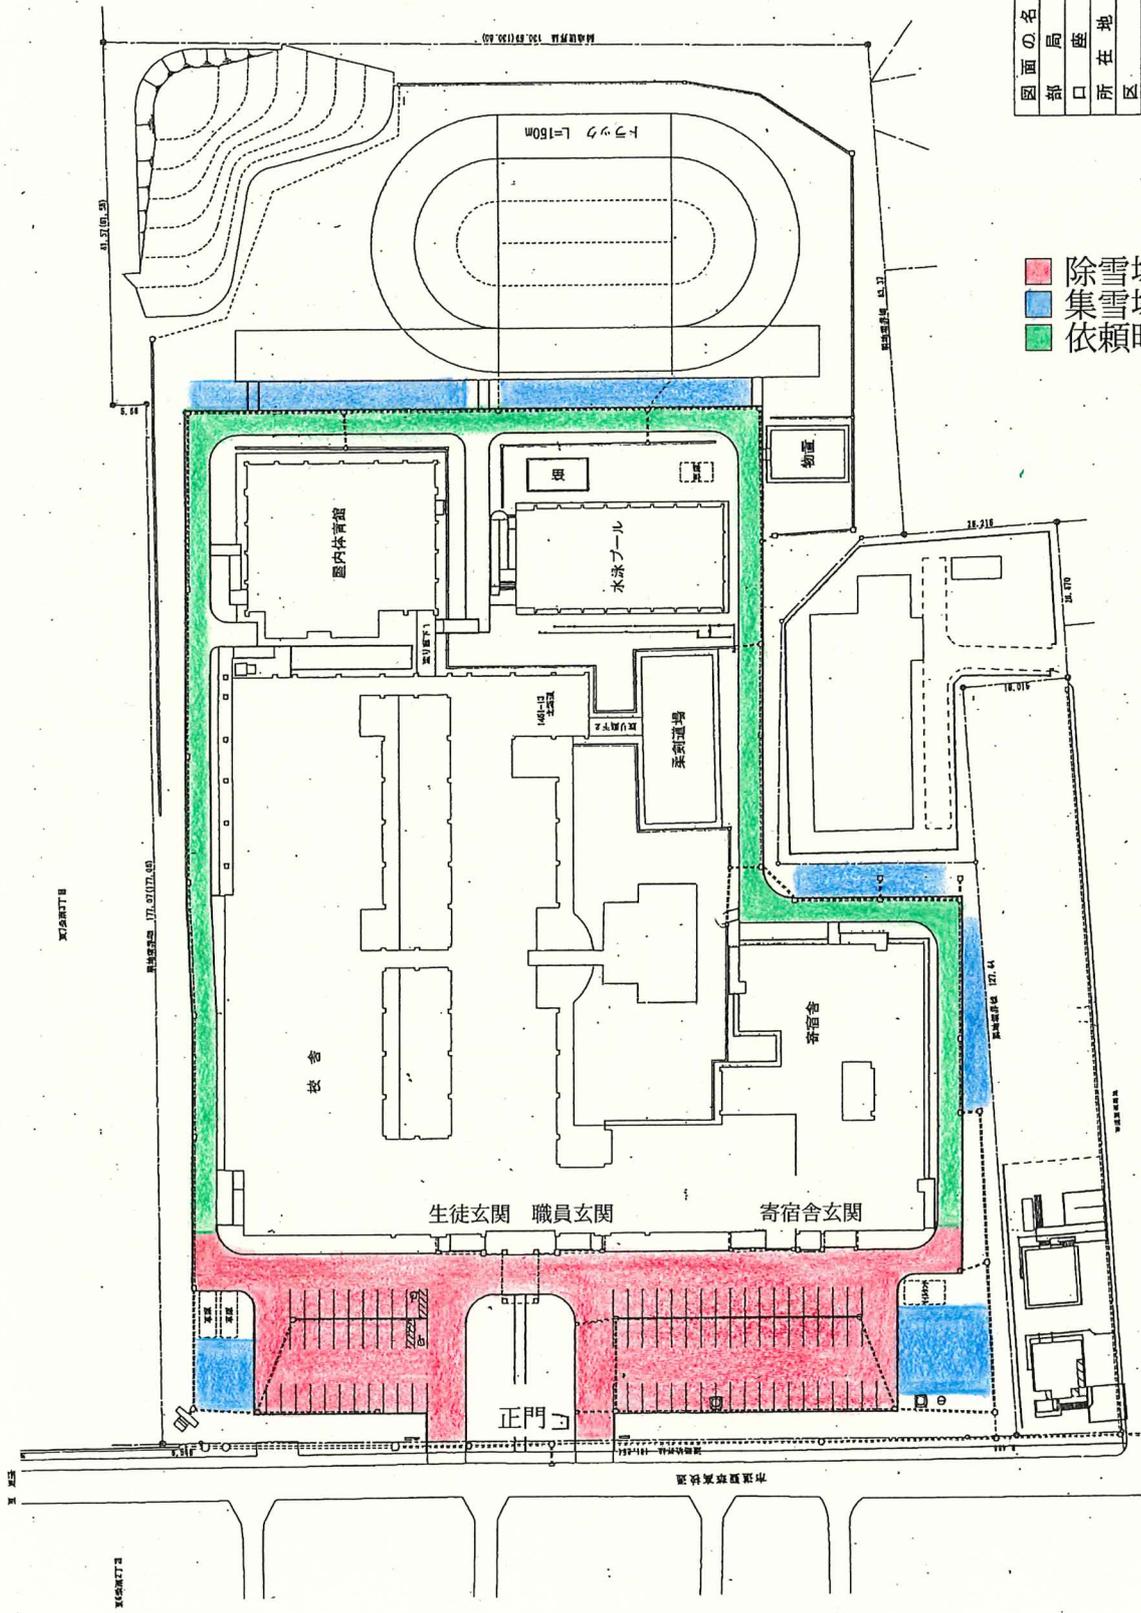

- 除雪場所
- 集雪場所
- 依頼時除雪場所

| | |
|--------|------------------|
| 図面の名称 | 北海道美唄養護学校配置図 |
| 部署名 | 北海道美唄養護学校 |
| 部口 | 北海道美唄養護学校新校舎 |
| 所在地 | 美唄市東7条南3丁目145番13 |
| 区分 | |
| 種目 | |
| 数 | |
| 備考 | |
| 建築年月日 | 平成 年 月 日 |
| 調整年月日 | 平成23年 3月 / 7日 |
| 調整者職氏名 | 事務主任 赤坂雅人 |
| 縮尺 | 1/1000 |